


MONUMENTOS ARQUITECTÓNICOS DE ESPAÑA.

PROVINCIA DE TOLEDO.

ESTILO DEL CAFATO.

CONSTRUCCIONES RELIGIOSAS.

ARTE MAHOMETANO

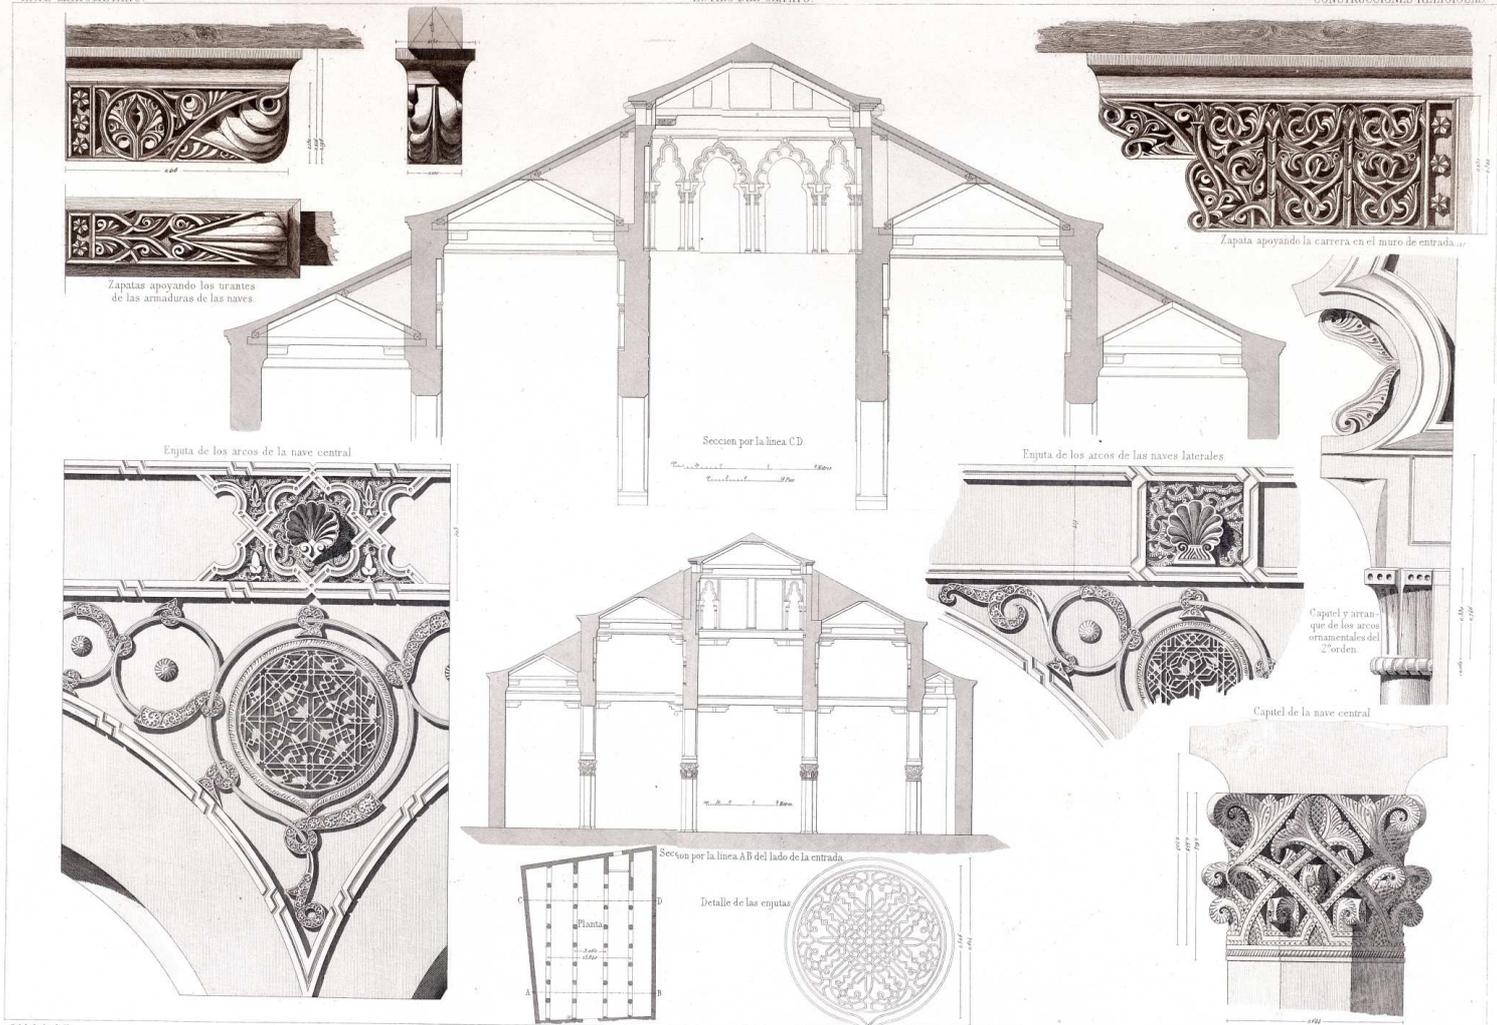

SECCIONES Y DETALLES DE LA ANTIGUA SINAGOGA, HOY IGLESIA DE S<sup>TA</sup> MARIA LA BLANCA.  
(TOLEDO.)