


MONUMENTOS ARQUITECTÓNICOS DE ESPAÑA.
PROVINCIA DE TOLEDO.

ARTE HISPANO-MAHOMETANO.

ESTILO MUDEJAR.

CONSTRUCCIONES RELIGIOSAS.

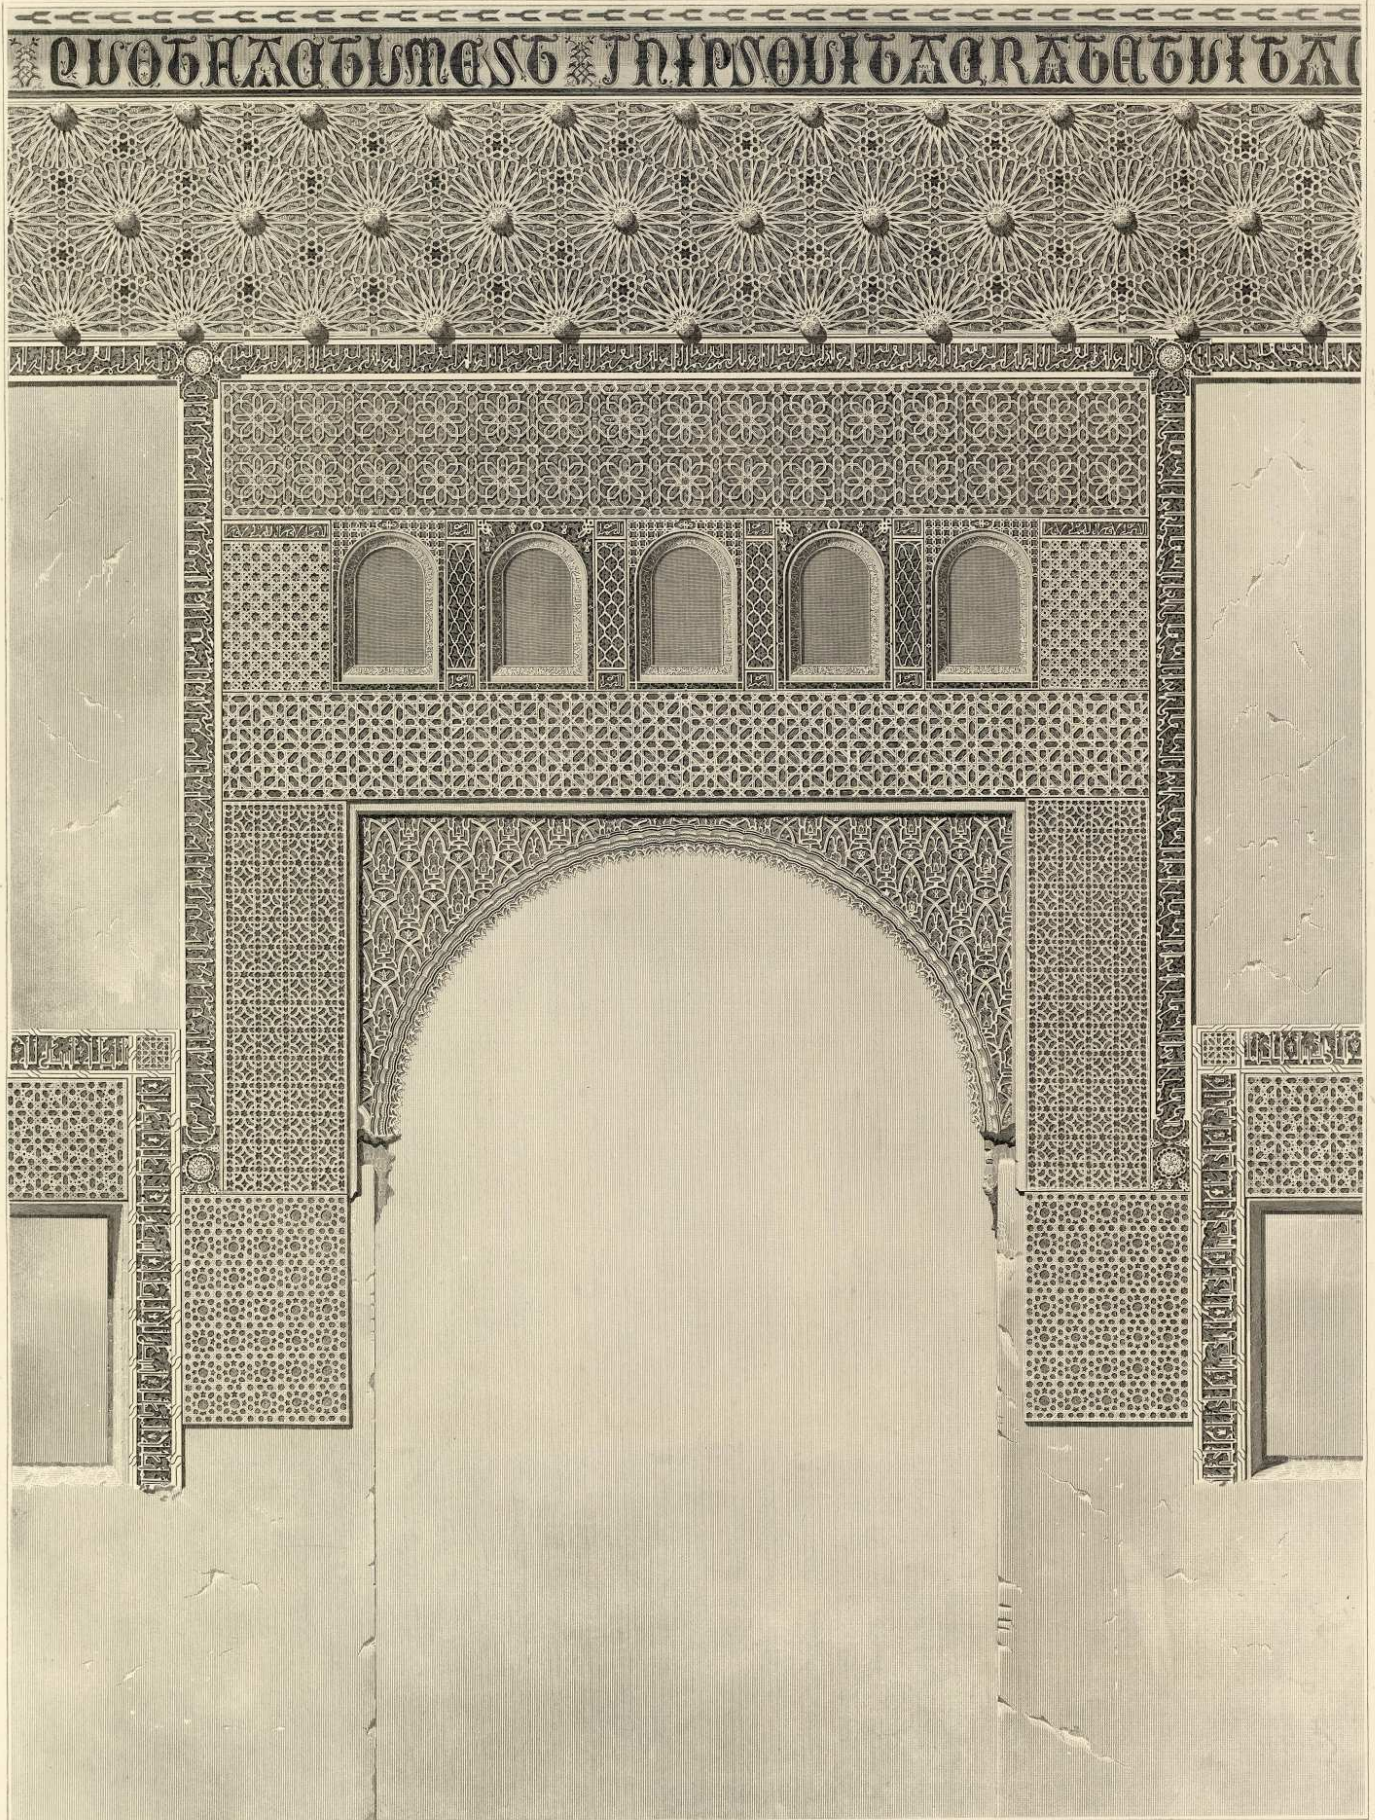

A. Arce del. 46.

Dimensiones 1 2 

Escala de 1/2 o sea de 200 p.m.

2 Metros

E. Bossi grab.

ARCO DE ENTRADA EN EL EDIFICIO LLAMADO "TALLER DEL MORO"
EN TOLEDO.