DESLINDE
DE LA
VEREDA DE MOCEJÓN

Que procedente del término de Mocejón
termina en el descansadero de la Vega.

Anchura = 20,88 mts.

PARCELACIÓN

de los terrenos sobrantes que resultan de
reducir a Vereda el antiguo Cordel de Mocejón

Anchura del antiguo Cordel = 37,61 mts.
Id. de la Vereda = 20,88 "
Anchura á parcelar = 16,73 "

Escalas de 1:1000 y de 1:2000

VEREDA DE MOCEJÓN

ESCALA DE 1:1.000

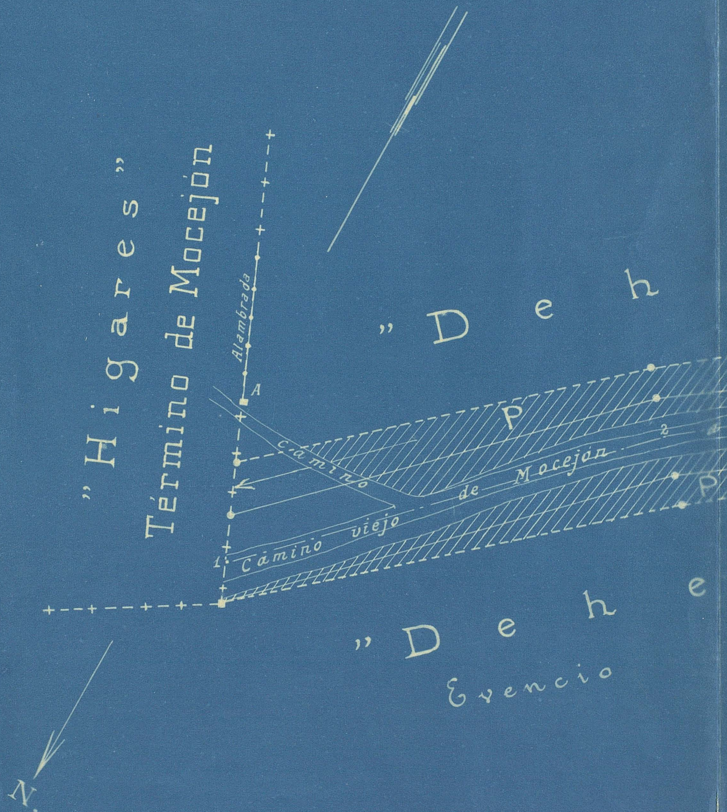
"Higares"
Término de Mocejón
Alambrada
A
Camino
Camino viejo de Mocejón
1
2
P
"Deh
"Dehe
Evencio
N.

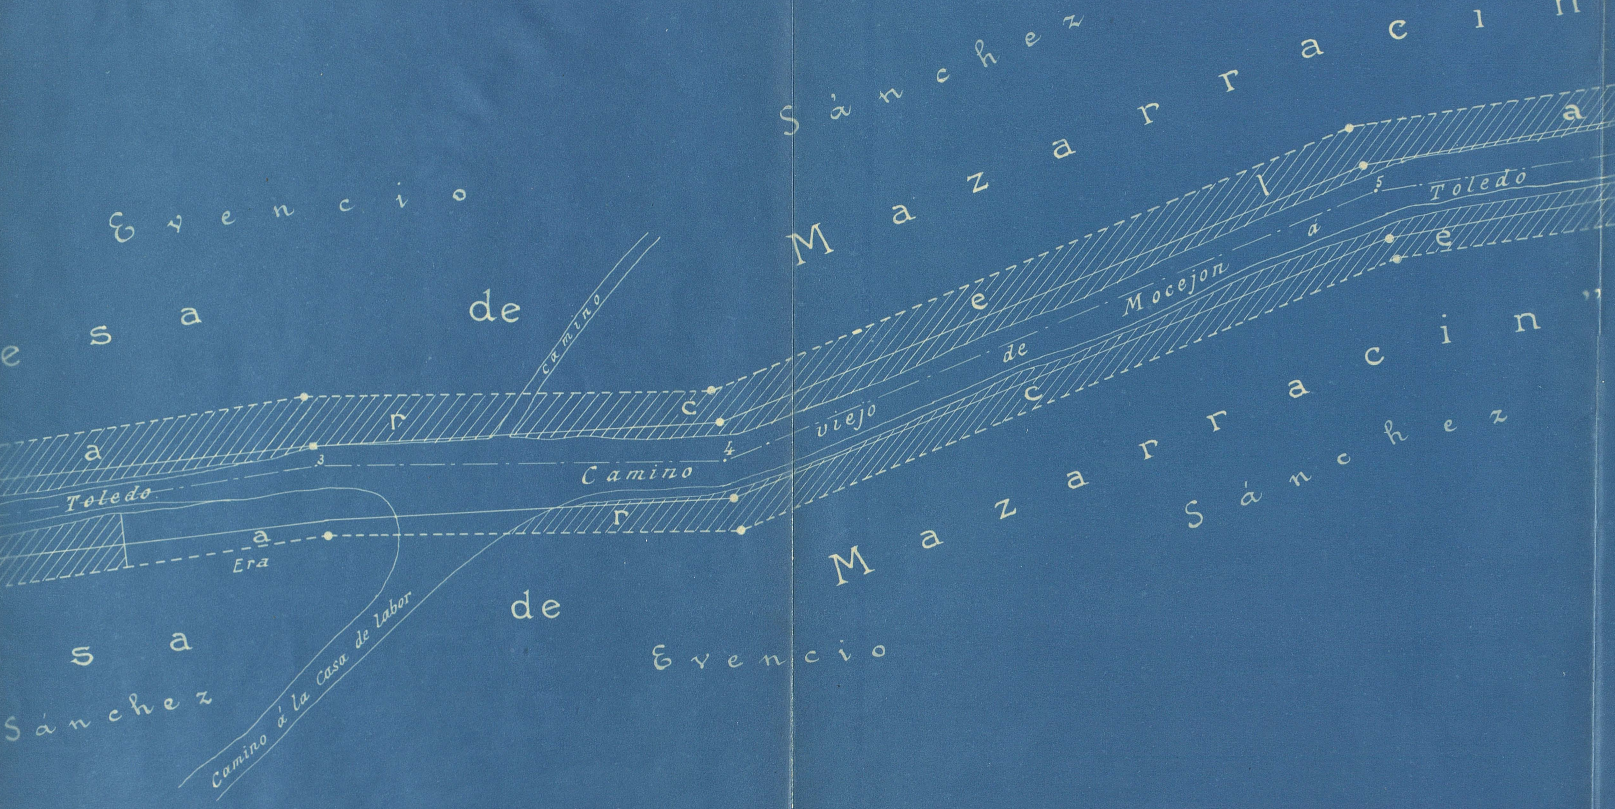
Evencio Sánchez
esa de Mazarracin"
esa de Mazarracin"
Evencio
Sánchez
Evencio
Sánchez
a r c e l a
a r c e
Camino viejo de Mocejon á Toledo
Toledo
Toledo
camino
Camino á la Casa de Labor
Era
3
4
5

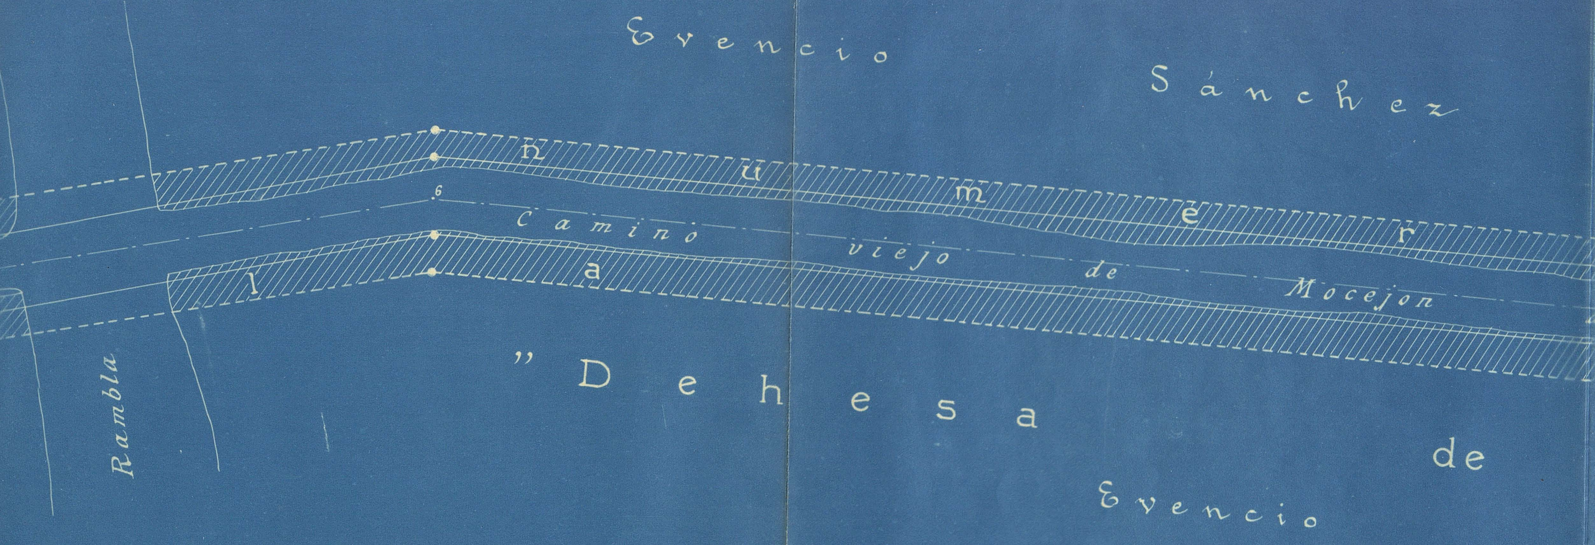
Evencio Sánchez
n u m e r
6
Camino viejo de Mocejon
l a
Rambla
"Dehesa de Evencio

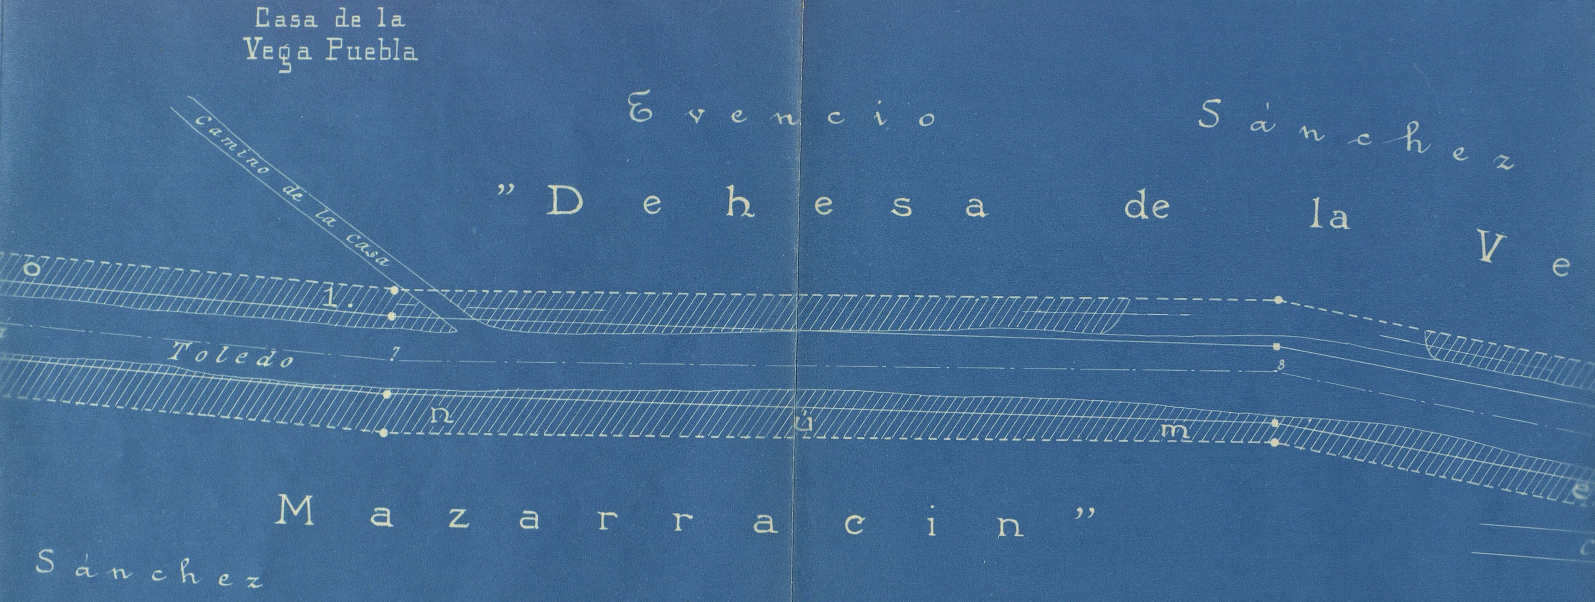
Casa de la Vega Puebla
Evencio Sánchez
"Dehesa de la Ve
camino de la casa
ó
1.
Toledo
7
8
n
ú
m
Mazarracin"
Sánchez

Evencio Sánchez

ga "Puebla"

"Dehesa

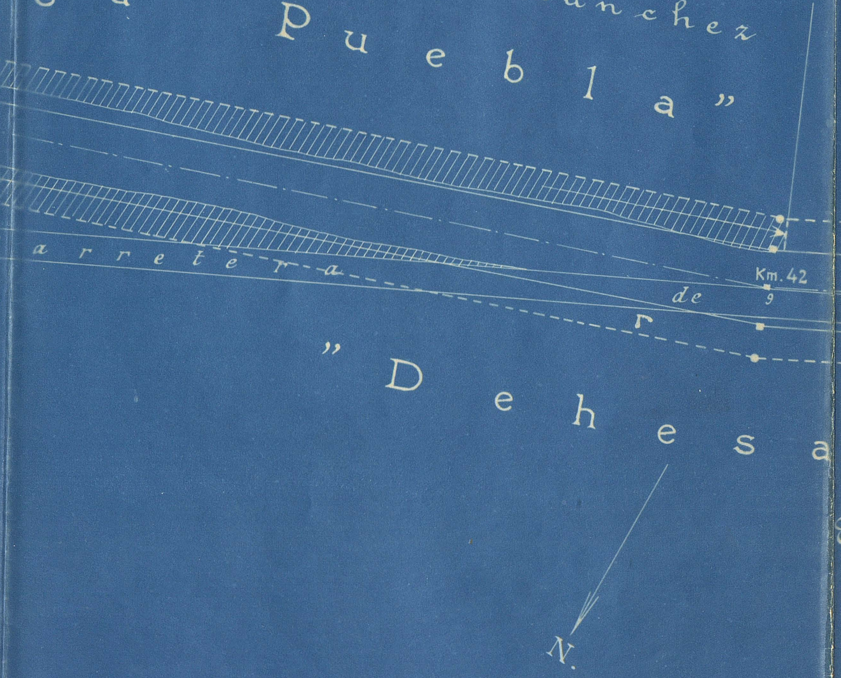
arretera de
r
Km. 42
g
N.