# DESLINDE
# DE LA
# VEREDA DE MOCEJÓN

Que procedente del término de Mocejón
termina en el descansadero de la Vega.

Anchura = 20,88 mts.

## PARCELACIÓN

de los terrenos sobrantes que resultan de
reducir a Vereda el antiguo Cordel de Mocejón

Anchura del antiguo Cordel = 37,61 mts.
Id. de la Vereda = 20,88 "
Anchura á parcelar. = 16,73 "

Escalas de 1:1000 y de 1:2000

---

## VEREDA DE MOCEJÓN

ESCALA DE 1:1.000

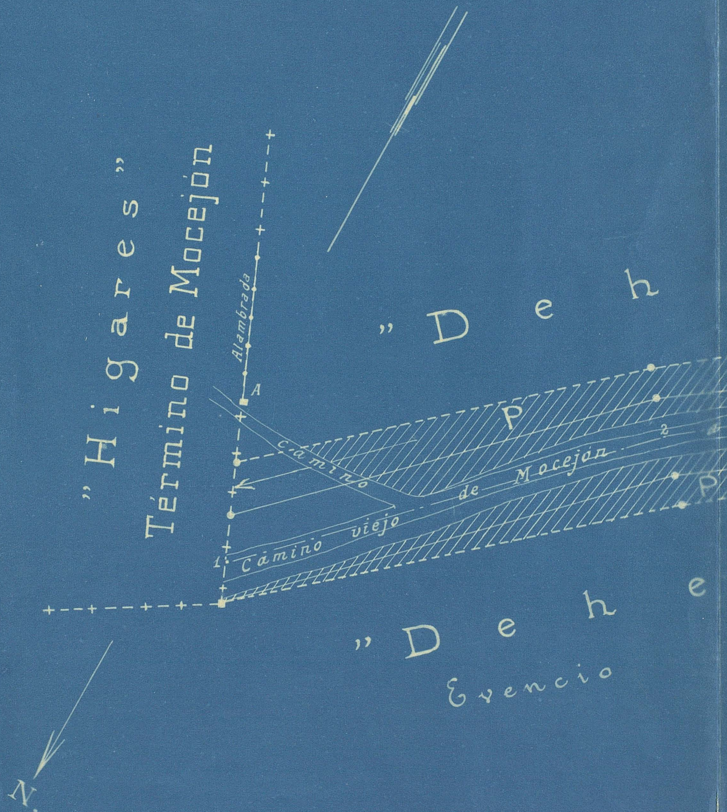
"Higares"
Término de Mocejón
Alambrada
A
Camino
P
2
Camino viejo de Mocejón
1
"Deh
"Dehe
Evencio
N.

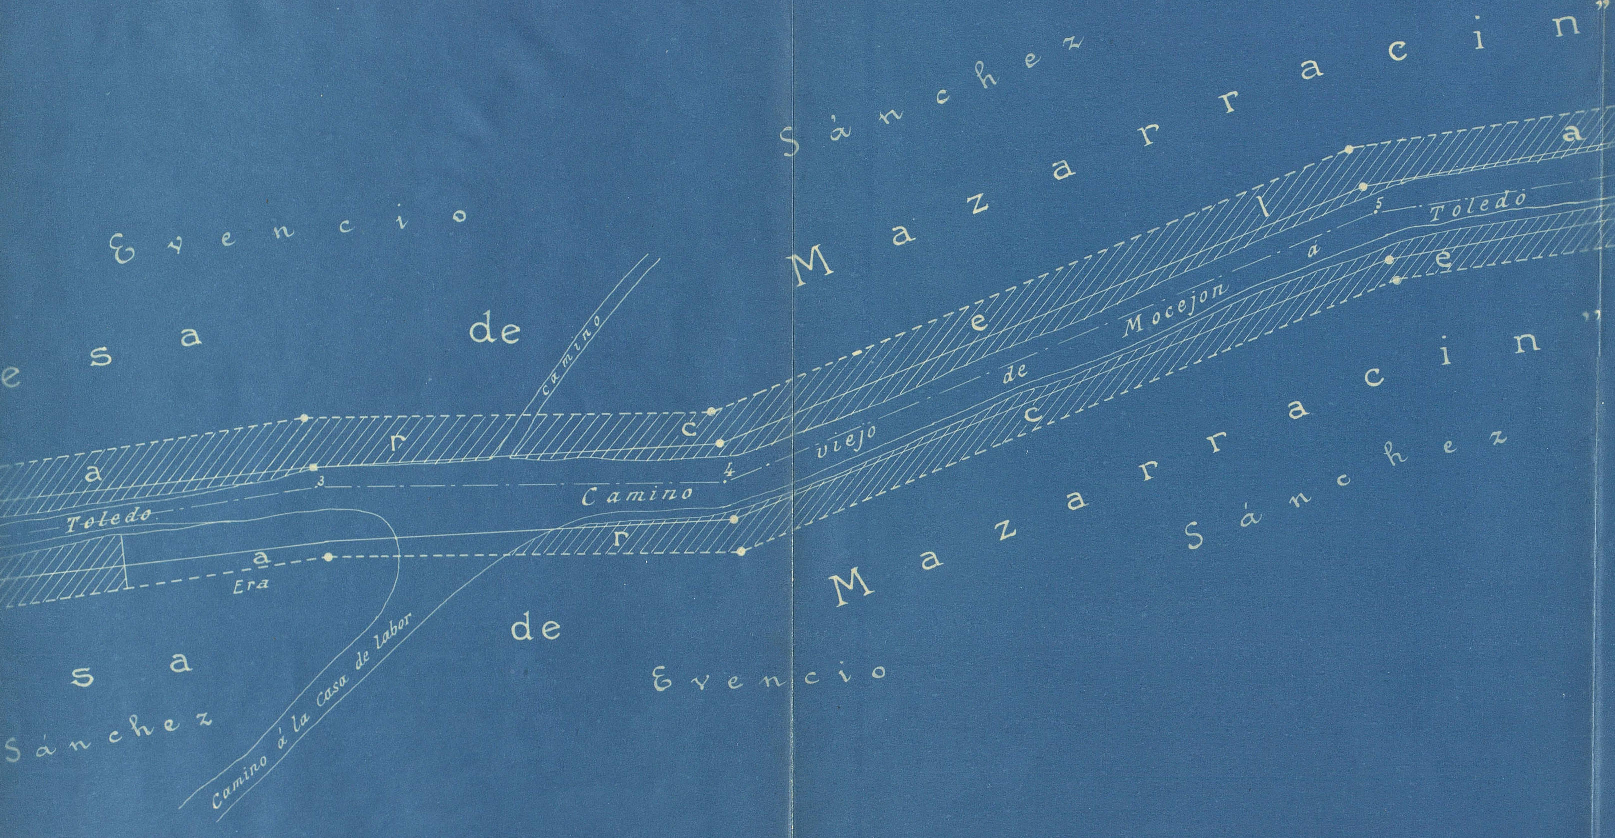
Evencio
Sánchez
Mazarracin”
esa
de
camino
a r c e l a
3
4
5
Toledo
Camino viejo de Mocejon á Toledo
Camino
Era
a r c e
Mazarracin”
Sánchez
sa
de
Evencio
Sánchez
Camino á la Casa de Labor

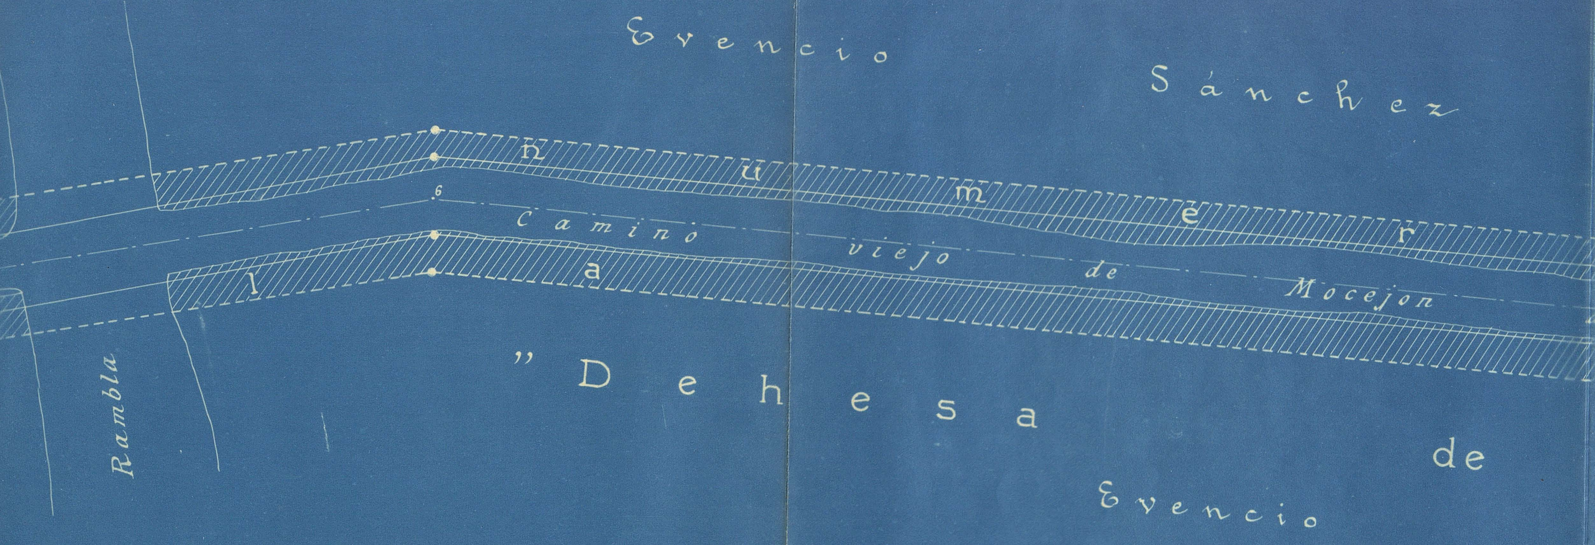
Evencio Sánchez
n u m e r
6
Camino viejo de Mocejon
l a
Rambla
"Dehesa de Evencio

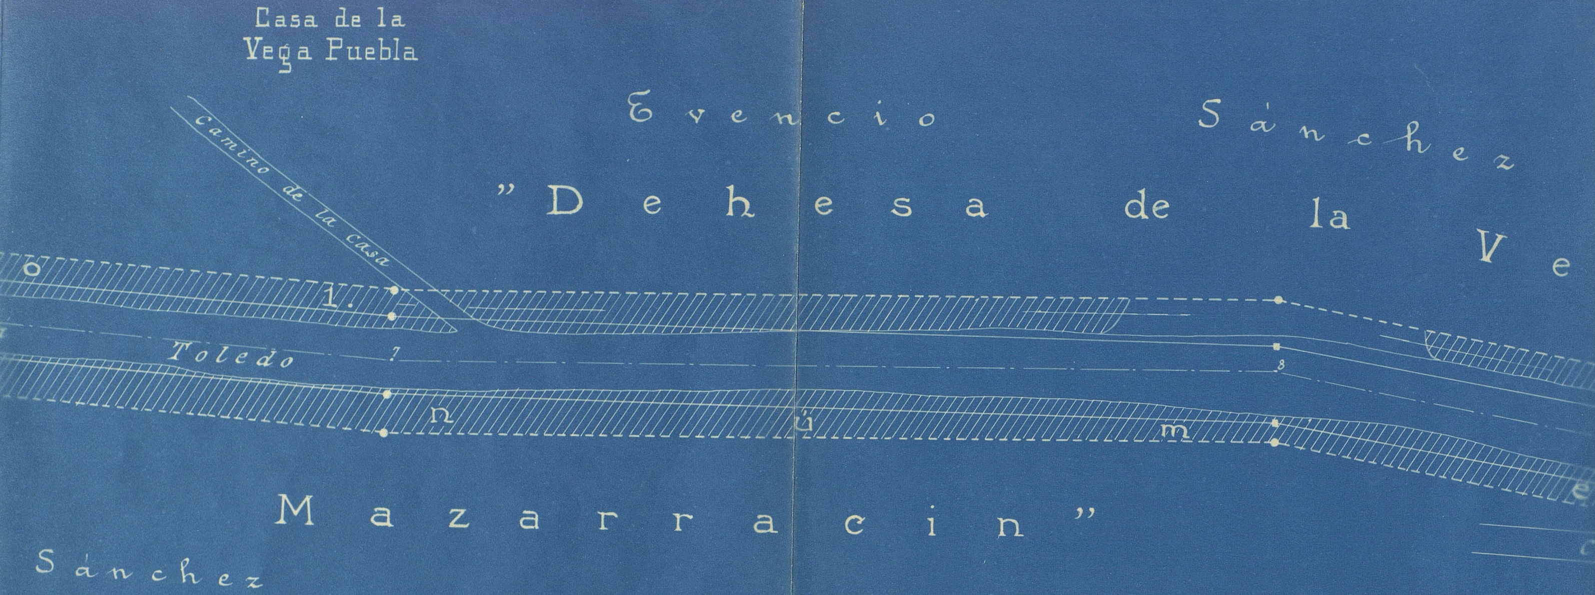
Casa de la
Vega Puebla
Evencio Sánchez
"Dehesa de la Ve
camino de la casa
ó
1.
Toledo
7
8
n ú m
e
Mazarracin"
Sánchez

Evencio Sánchez

# ga "Puebla"

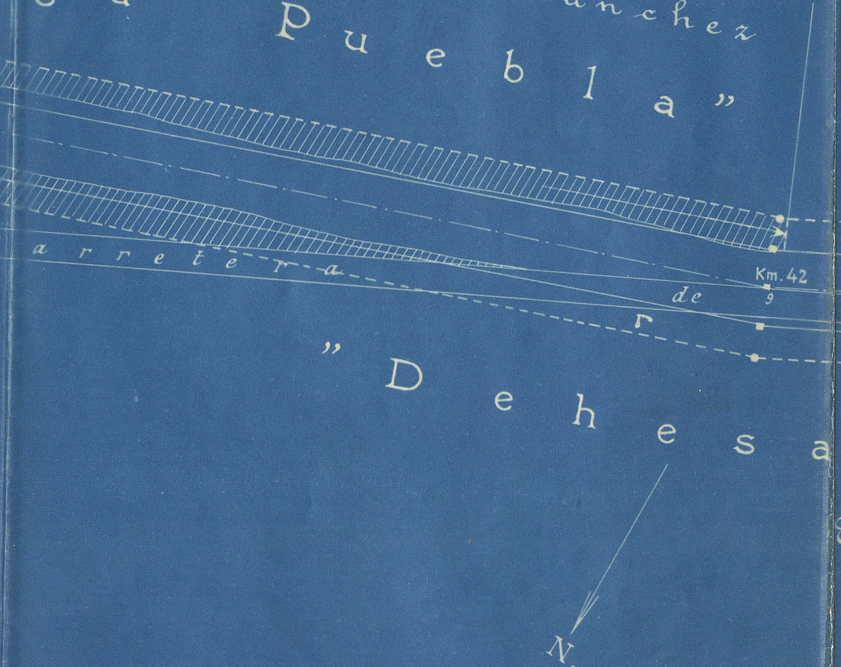
arretera
de
r
Km. 42
9
N.

# "Dehesa