DE/LINDE
DEL
CORDEL DE GUADARRAMA

Que procedente del termino de Bargas termina en el Descansadero de la Vega.

Anchura = 37,61 mts.

PARCELACIÓN

de los terrenos sobrantes que resultan de reducir a Cordel la antigua Cañada de Guadarrama.

Anchura de la antigua Cañada = 75,23
Anchura del Cordel ..... = 37,61
Anchura a parcelar.... = 37,61

Escalas de 1:1000 y de 1:2000

CORDEL DE GUADARRAMA
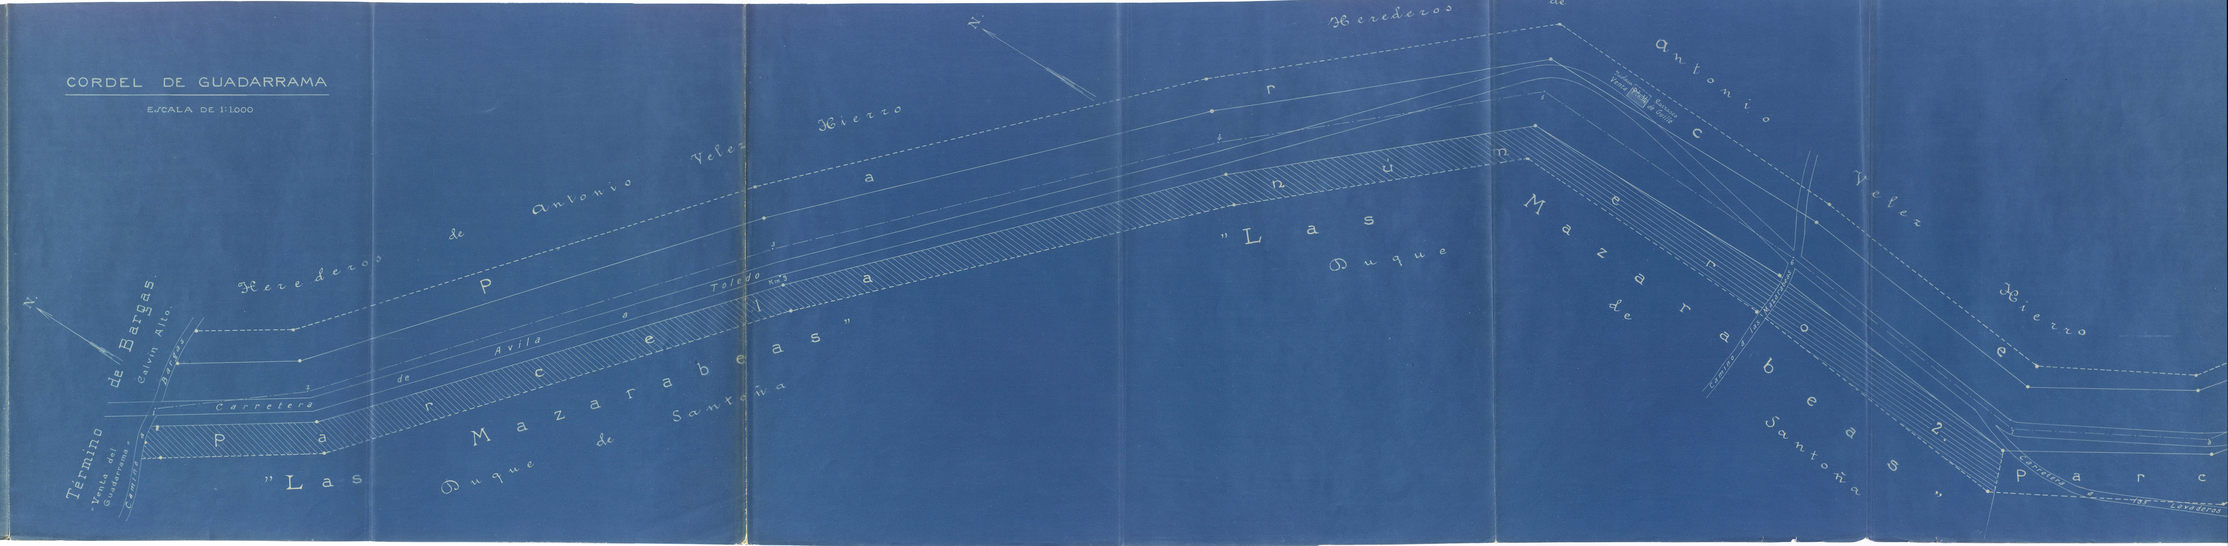
ESCALA DE 1:1000