

CUERPO DE YNGENIEROS DEL EJERCITO

Direccion Subinspeccion de Castilla la Nueva  
Comandancia de Madrid.

PLANO DE LA CIUDAD DE TOLEDO

con los Edificios militares a cargo del Cuerpo de Yngenieros para el cumplimiento de la orden del

Exmo. Sor. Yngeniero General de 21. de Agosto de 1846.

Copiado y reducido a la Escala de  $\frac{1}{25,000}$  por el Teniente Coronel Comandante D. Fernando Guillamas, de un Plano q. existe en el Ayuntamiento de la misma Ciudad, levantado por un Arquitecto de la misma.

TOLEDO.

Edificios Militares.


- A. La Trinidad - Cuartel de Infanteria del Batallon de la Reserva. (3. B. C.)
- B. S.<sup>ta</sup> Maria la Blanca - Almacén de Provisiones y Utensilios. (2. B.)
- C. Capuchinos - Cuartel de Infanteria de la Guarnicion. (4. B. C.)
- D. Recd. Alcazar - Cuadras y dormitorio para Caballeria. (4. B.)
- E. Santiago - Colegio General Militar. (4. B. C.)
- F. La Cuidad - Idem. idem. (4. B.)
- G. S.<sup>ta</sup> Cruz - Idem. idem. (4. B.)
- H. S.<sup>ta</sup> Lazaro (extramuros) Cuartel de Infanteria. (4. A.)

Edificio del arma de artilleria.

- A. Fabrica de Espadas. (2. A.)

Edificios publicos Civiles.

- a. Nunciatura. (3. B.)
- b. Oficinas generales. (3. B.)
- c. Hospicio. (3. B.)
- d. Palacio Arzobispal. (3. B. C.)
- e. Casa de Ayuntamiento. (3. C.)
- f. g. Cathedral. (3. 4. B. C.)
- h. Hospital de S.<sup>ta</sup> Juan. (3. A.)

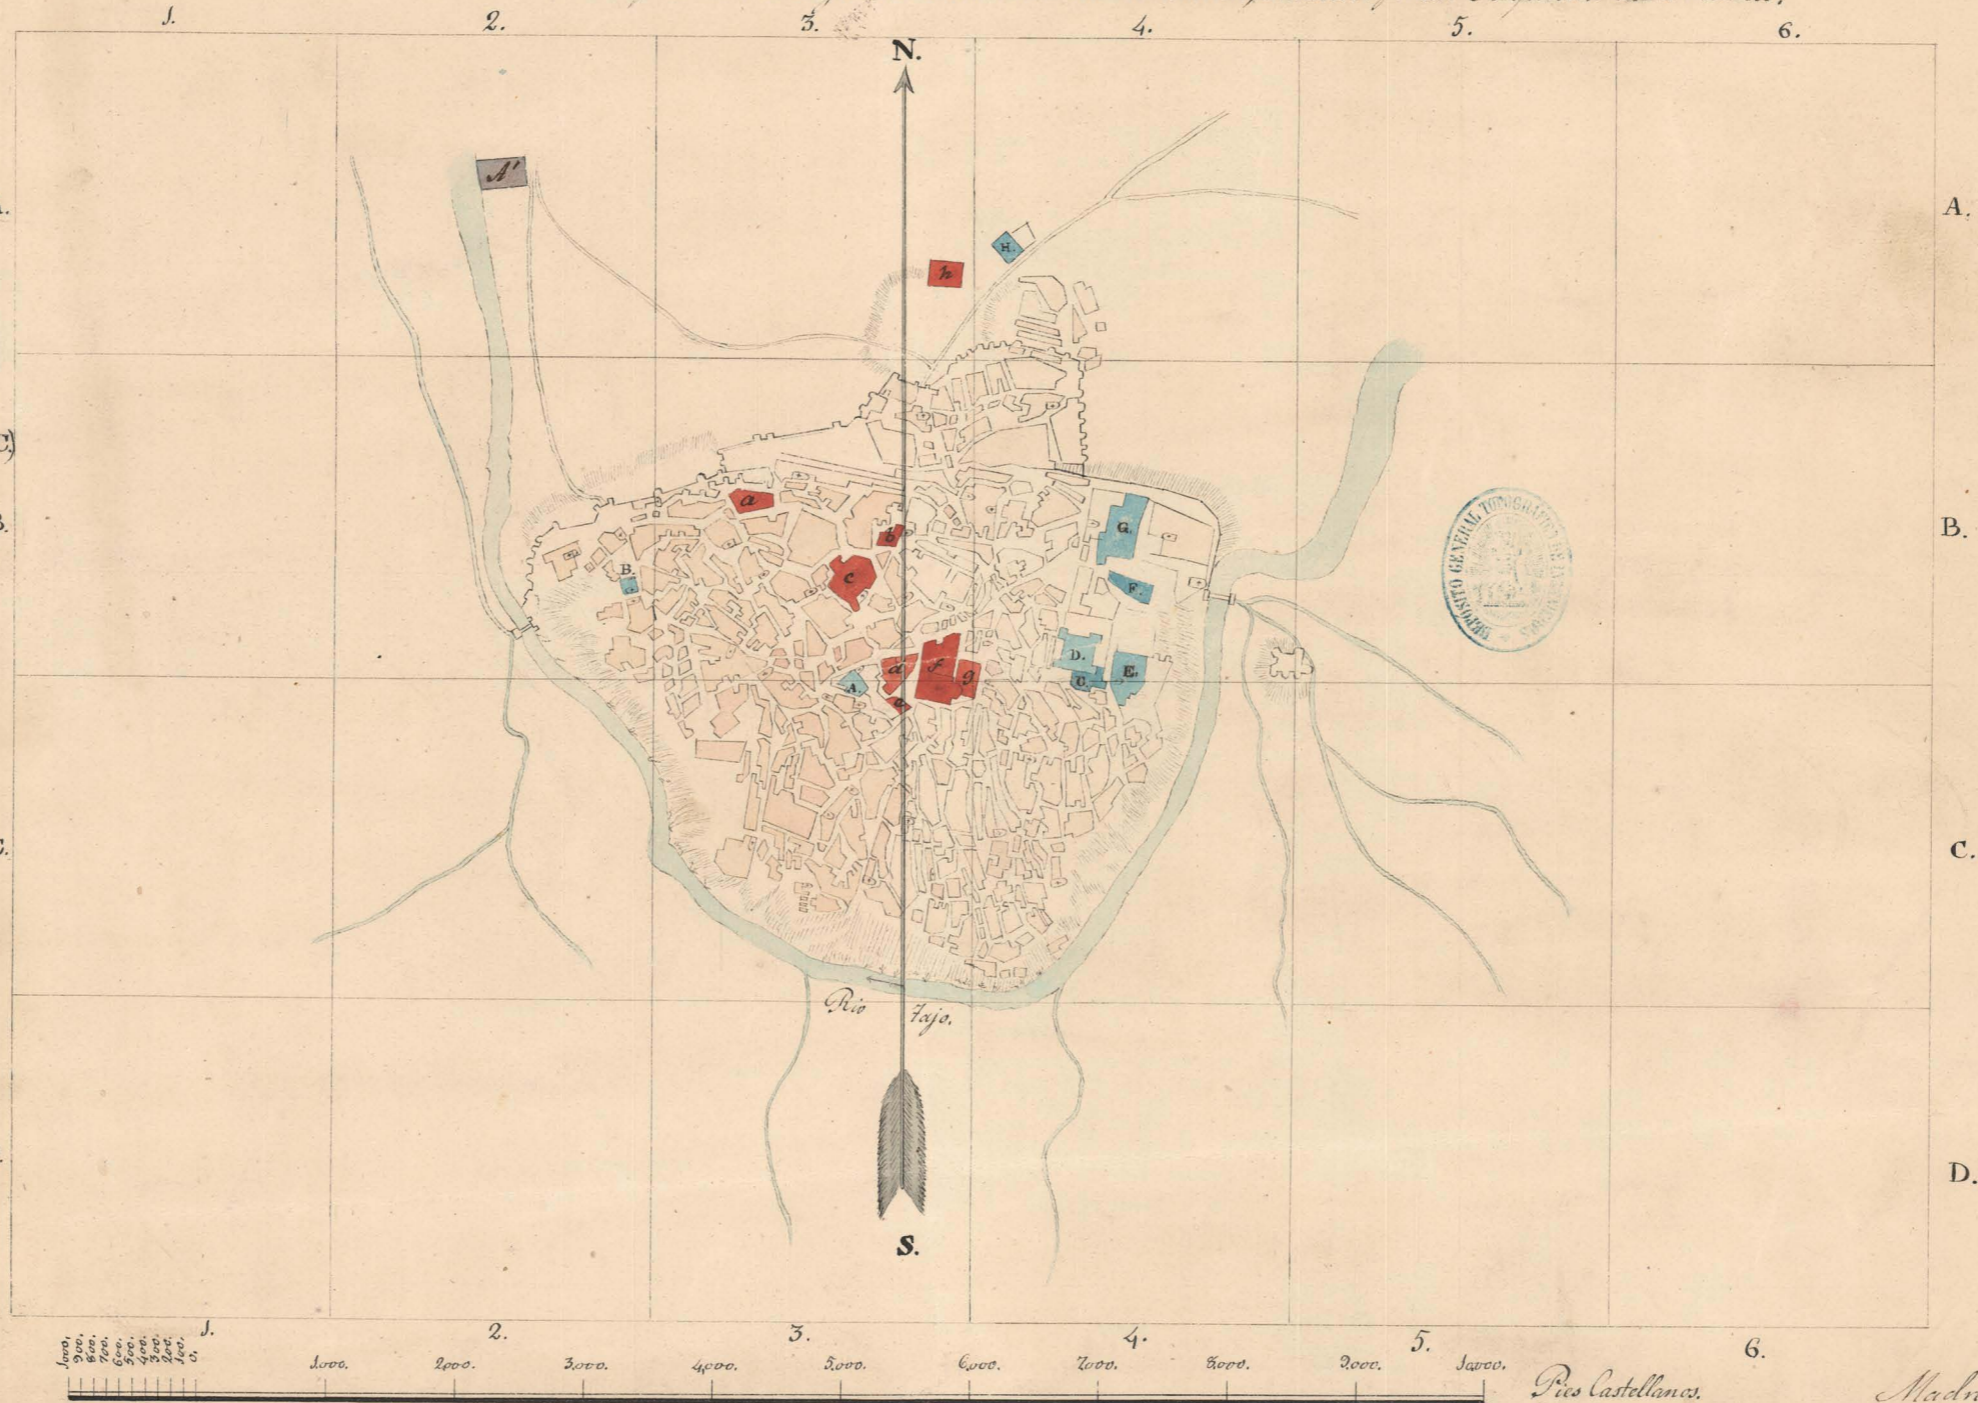

V.<sup>o</sup> B.<sup>o</sup>  
El General Director Subinspector.

*Juan Corral*

*Aprueba de J. L. L.*

Escala de  $\frac{1}{25,000}$

Comprobado  
El Coronel del Cuerpo Comand.<sup>te</sup> de la Plaza.  
*Jos. Sanz Veigueta*

Rio Castellanos.

Madrid 20 de Octubre de 1847.  
Dibujado por el Teniente Coronel Com.<sup>te</sup> del Cuerpo.  
*F. Guillamas*