


MÓNMENTOS ARQUITECTONICOS DE ESPAÑA.
PROVINCIA DE TOLEDO.

ARTE CRISTIANO

ESTILO OJIVAL

CONSTRUCCIONES RELIGIOSAS

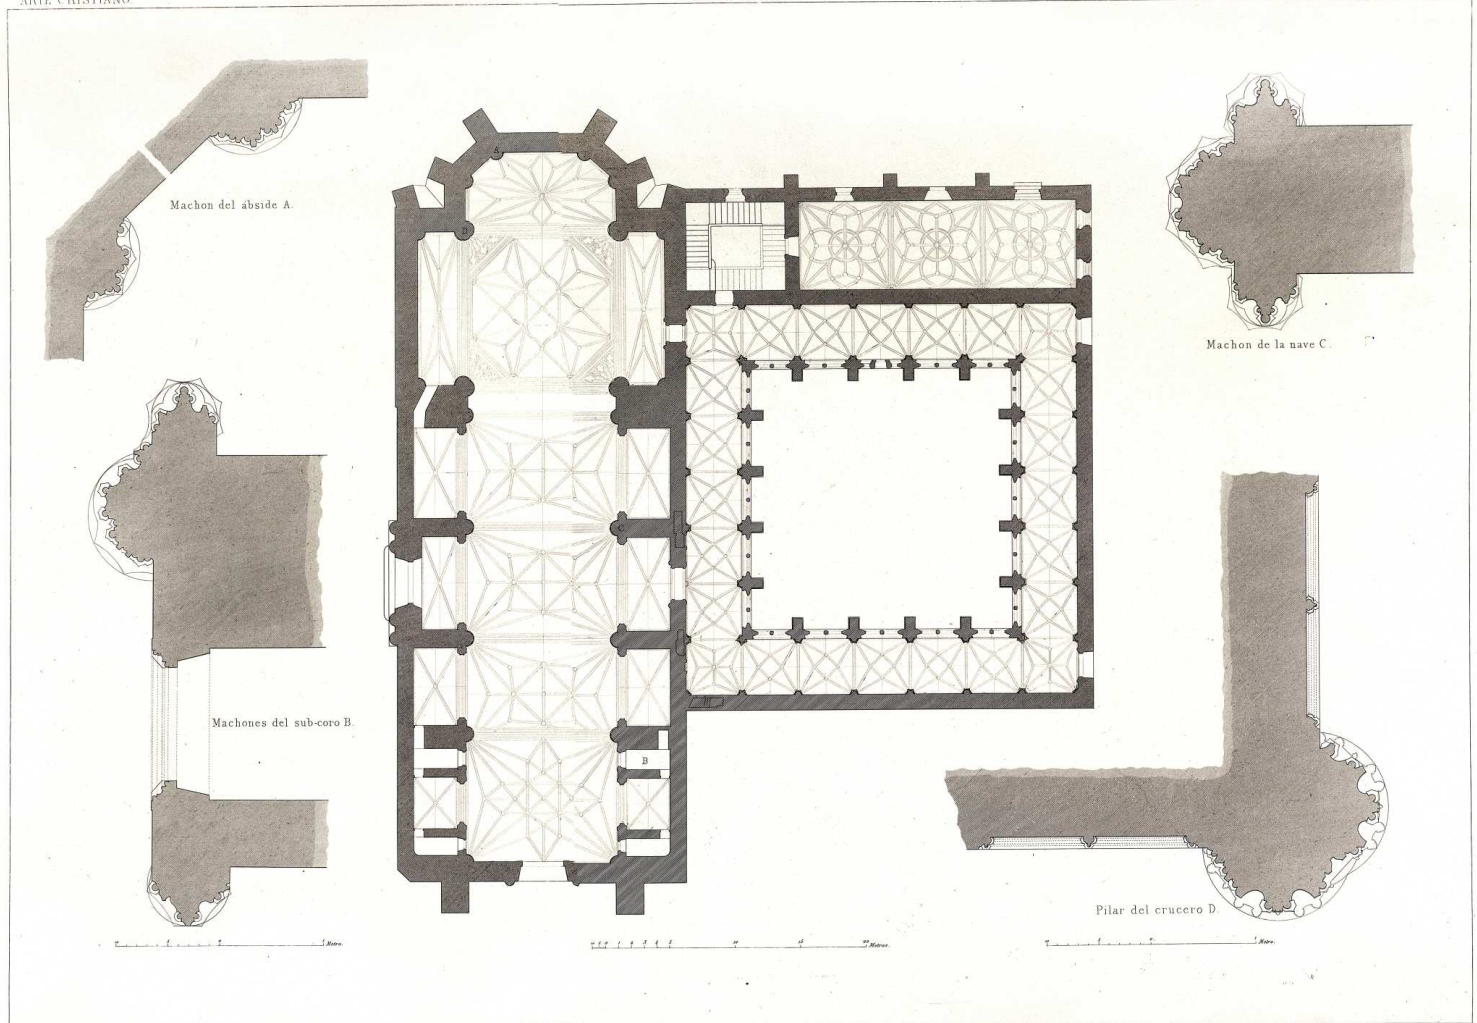

PLANTA DE LA IGLESIA Y CLAUSTRO PROCESIONAL DE SAN JUAN DE LOS REYES.
(TOLEDO).