


MONUMENTOS ARQUITECTÓNICOS DE ESPAÑA.

PROVINCIA DE TOLEDO.

ESTILO DEL CAFATO.

CONSTRUCCIONES RELIGIOSAS.

ARTE MAHOMETANO

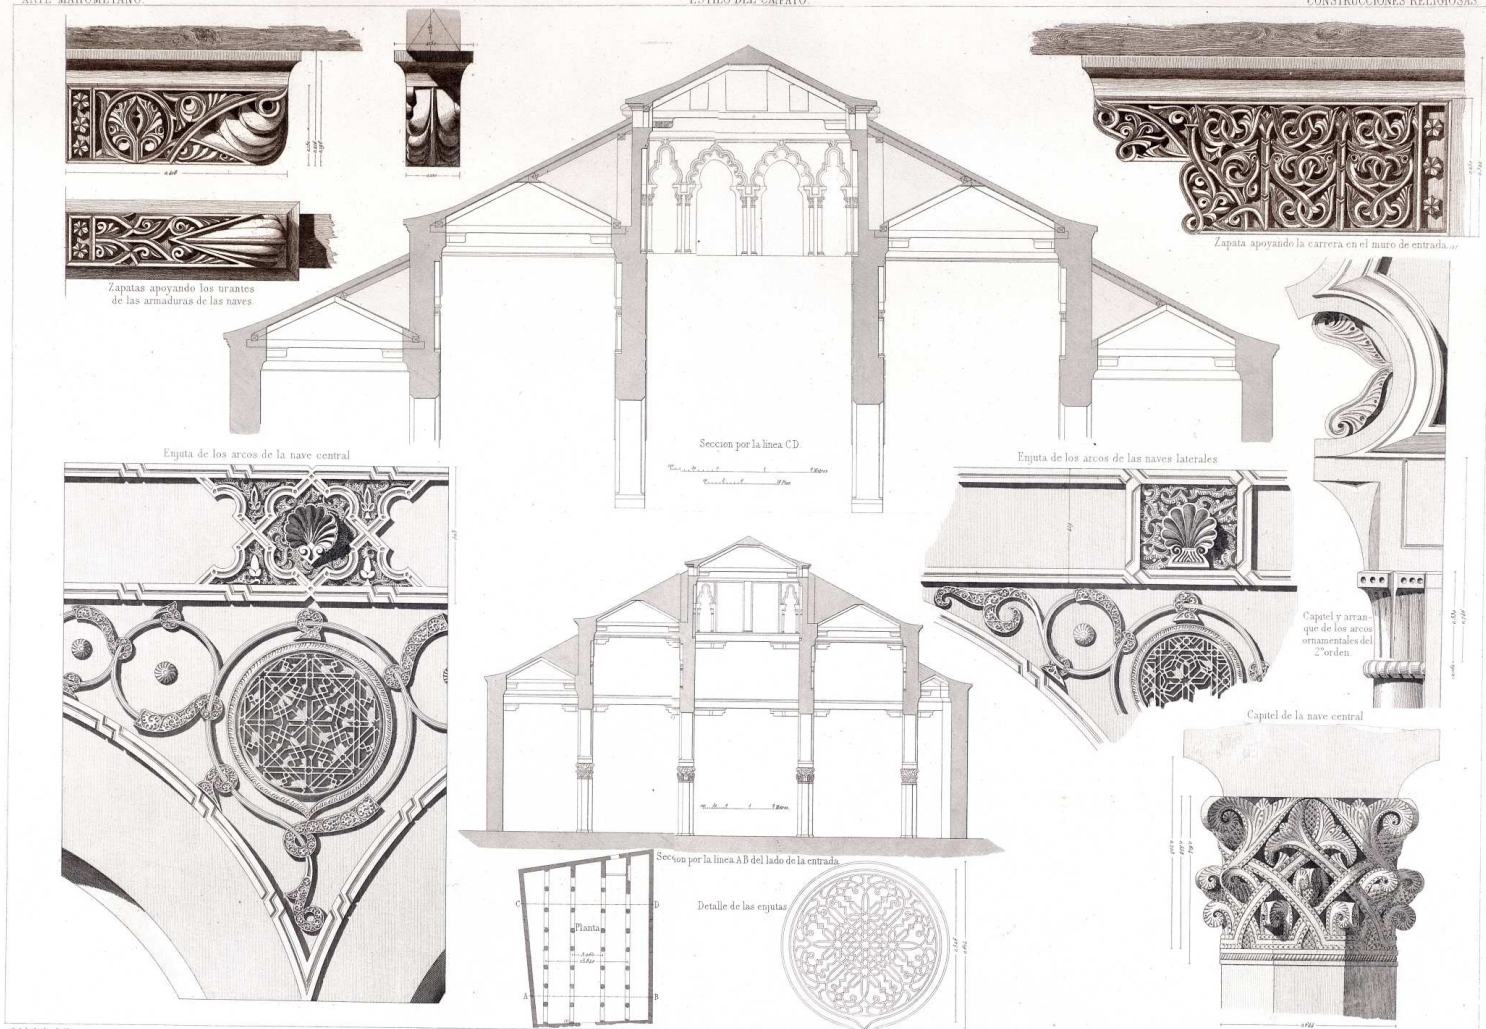

SECCIONES Y DETALLES DE LA ANTIGUA SINAGOGA, HOY IGLESIA DE S^{TA} MARIA LA BLANCA.
(TOLEDO.)