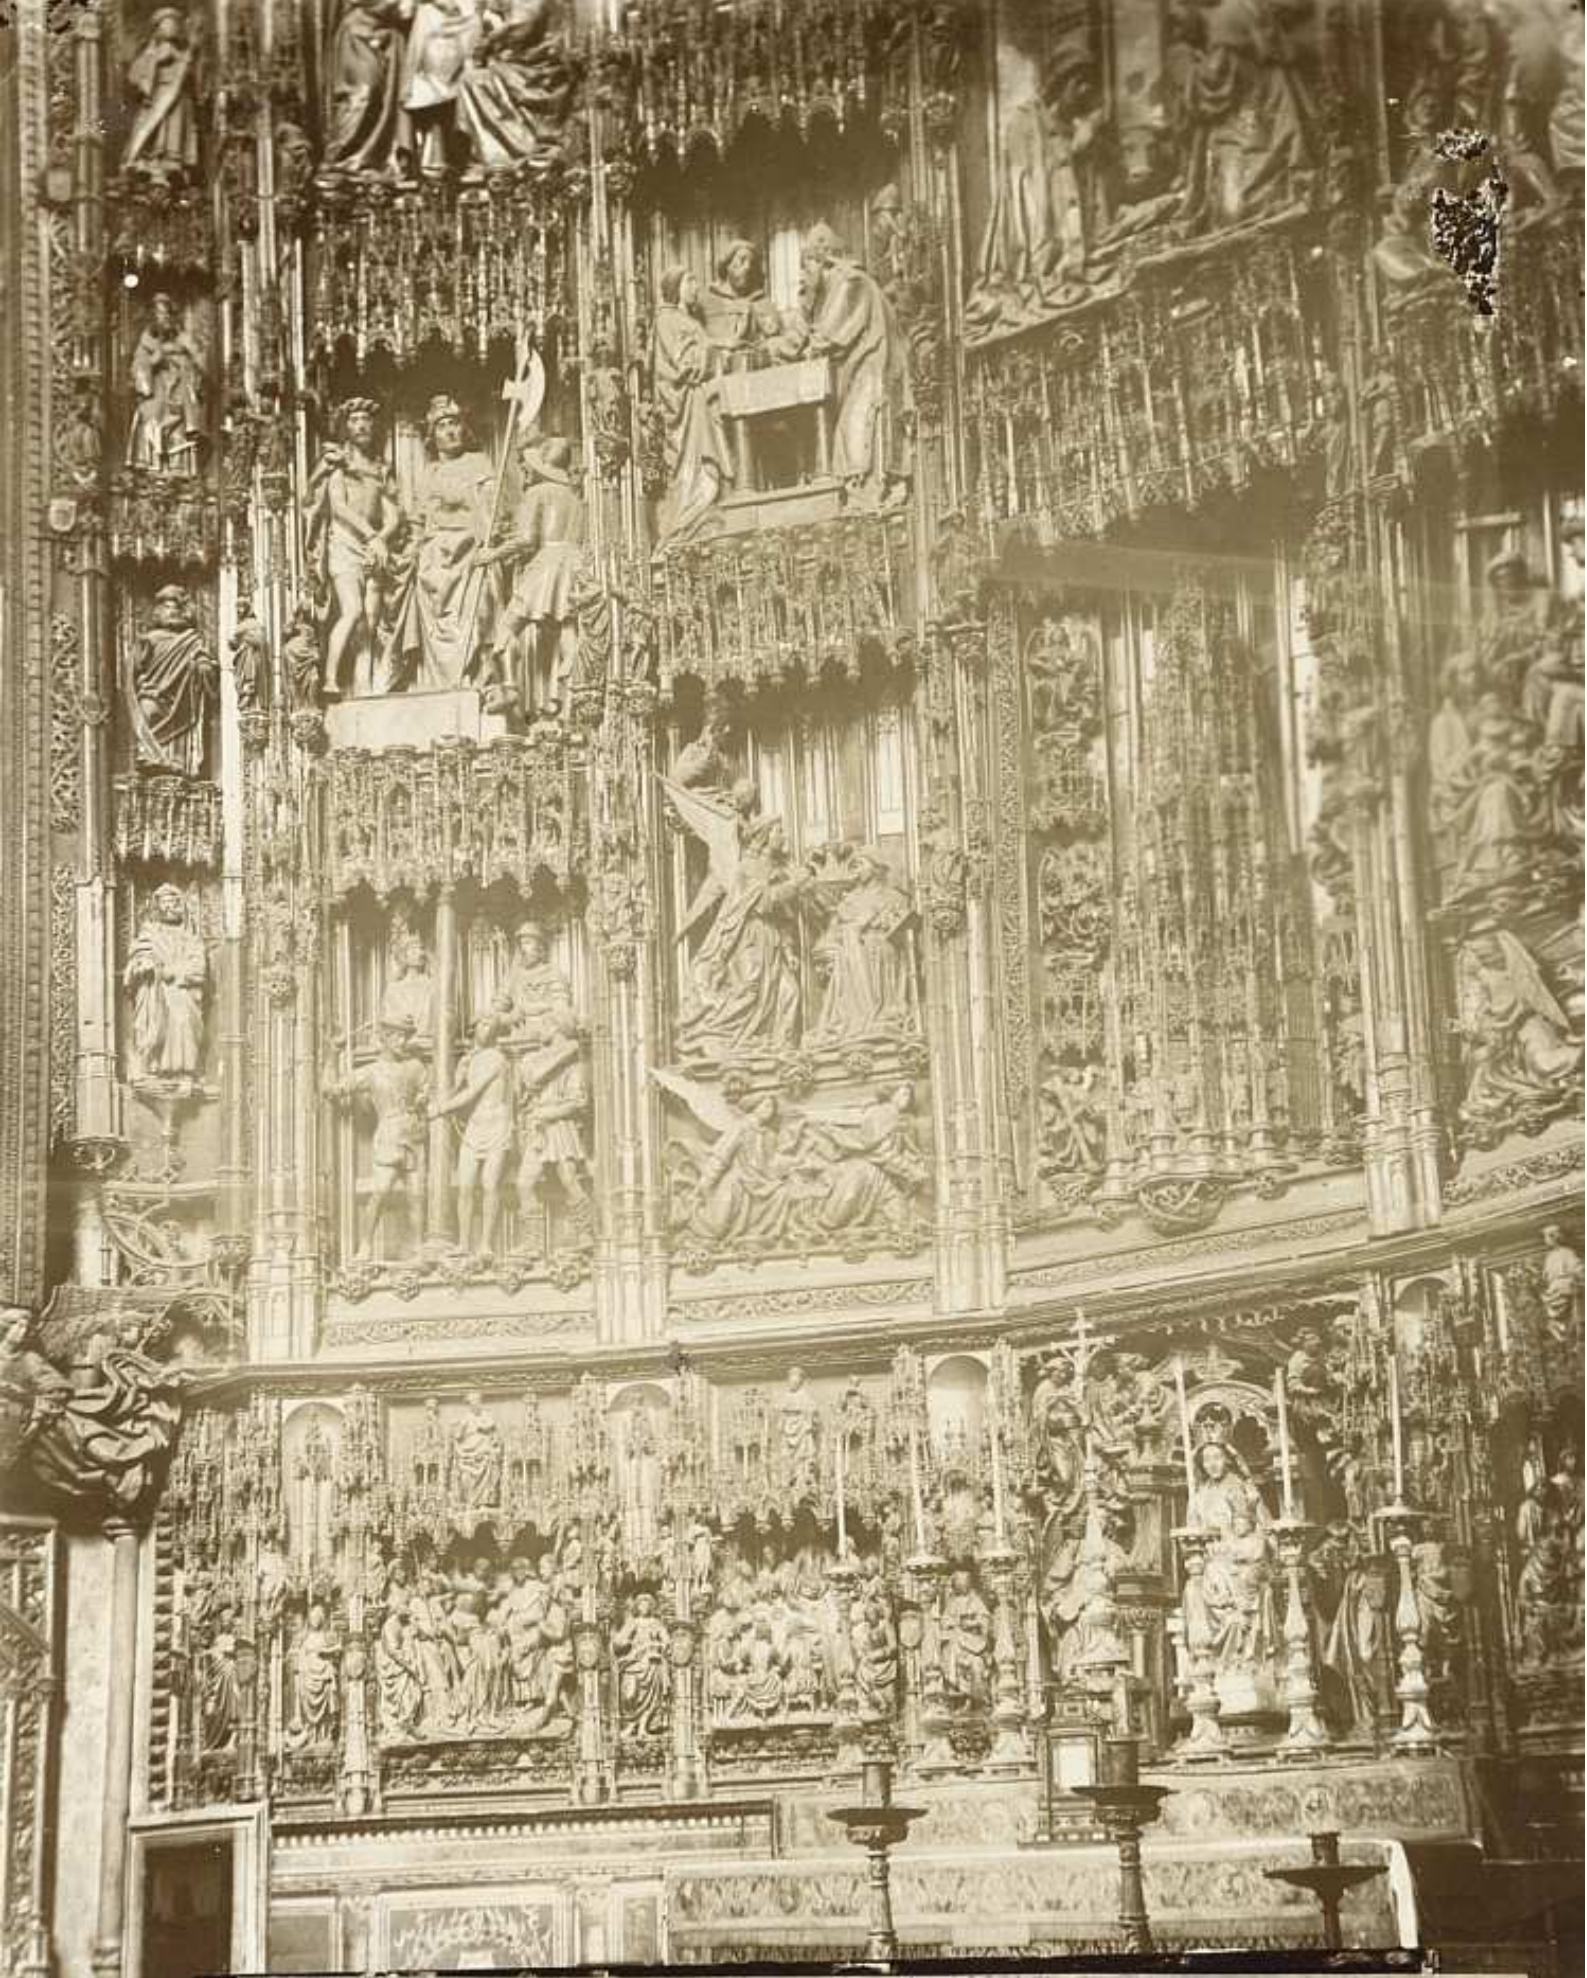

DETALLES DEL RETABLO DE LA CATEDRAL DE TOLEDO