


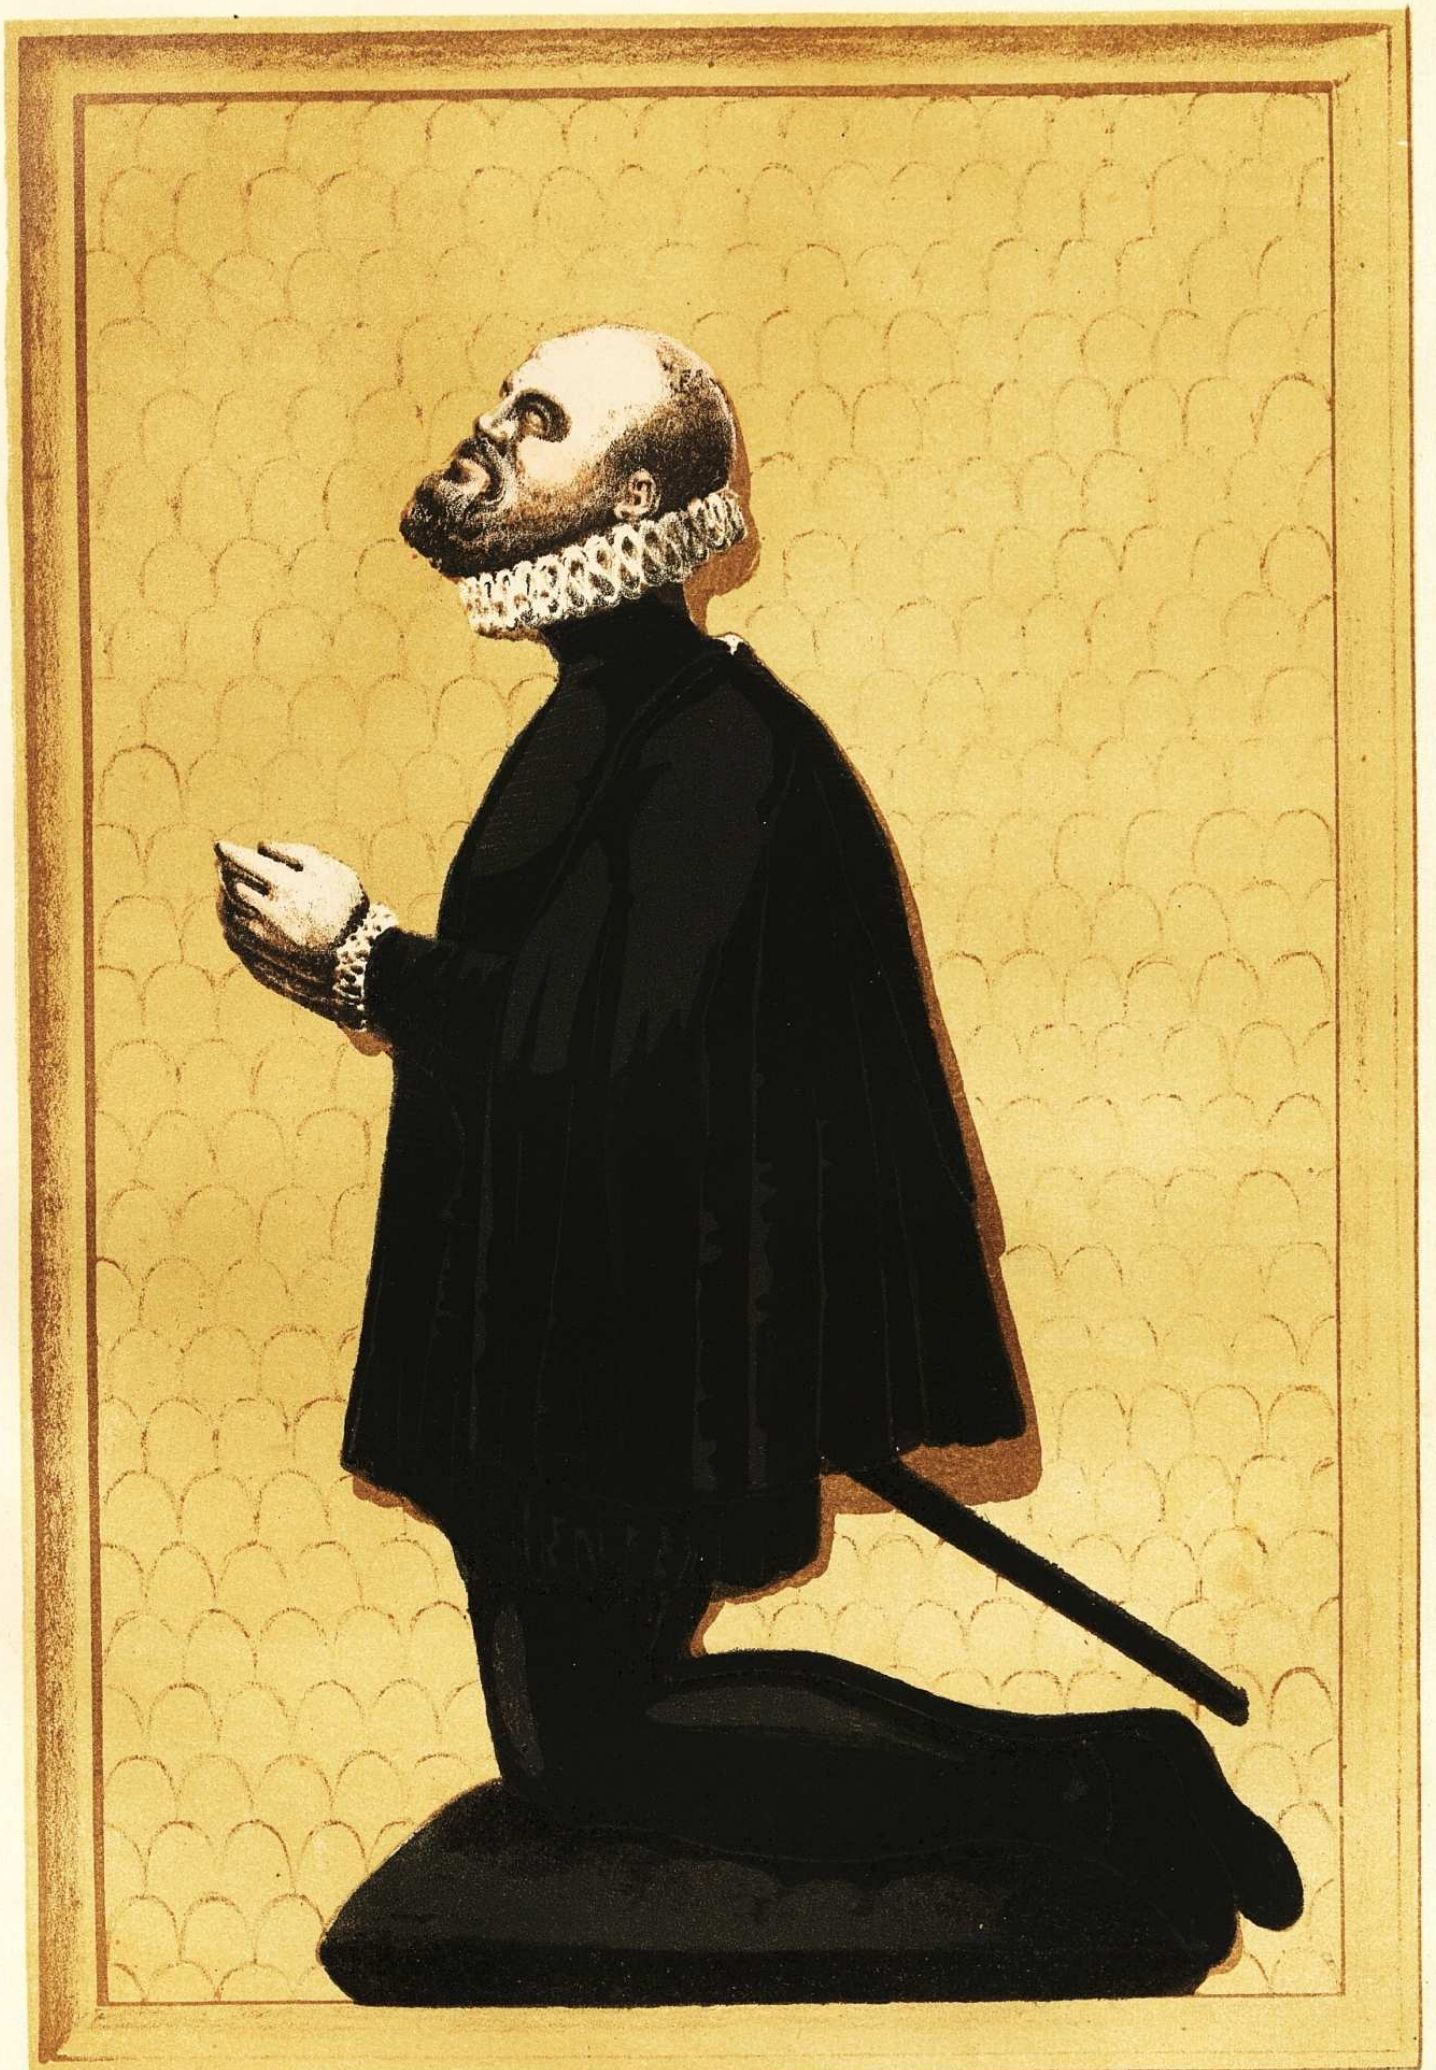

J. Muñoz de Castro dib.^o y lit.^o

(TOLEDO.)

Lit. de el Donon - Madrid.

Retrato en Talla de JUAN GUAS, arquitecto que hizo el Monasterio de S.^a Juan de los Reyes y fundó la Capilla de la Caridad de S.^a Justo.