


PLANO DE LOS SITIOS DE TOLEDO QUE DESCRIBE CERVANTES EN SU NOVELA LA ILUSTRE FREGONA.

como se cree estuvieron en su época, tomado de dos antiguos de la ciudad; con las plantas del llamado Meson del Sevillano.

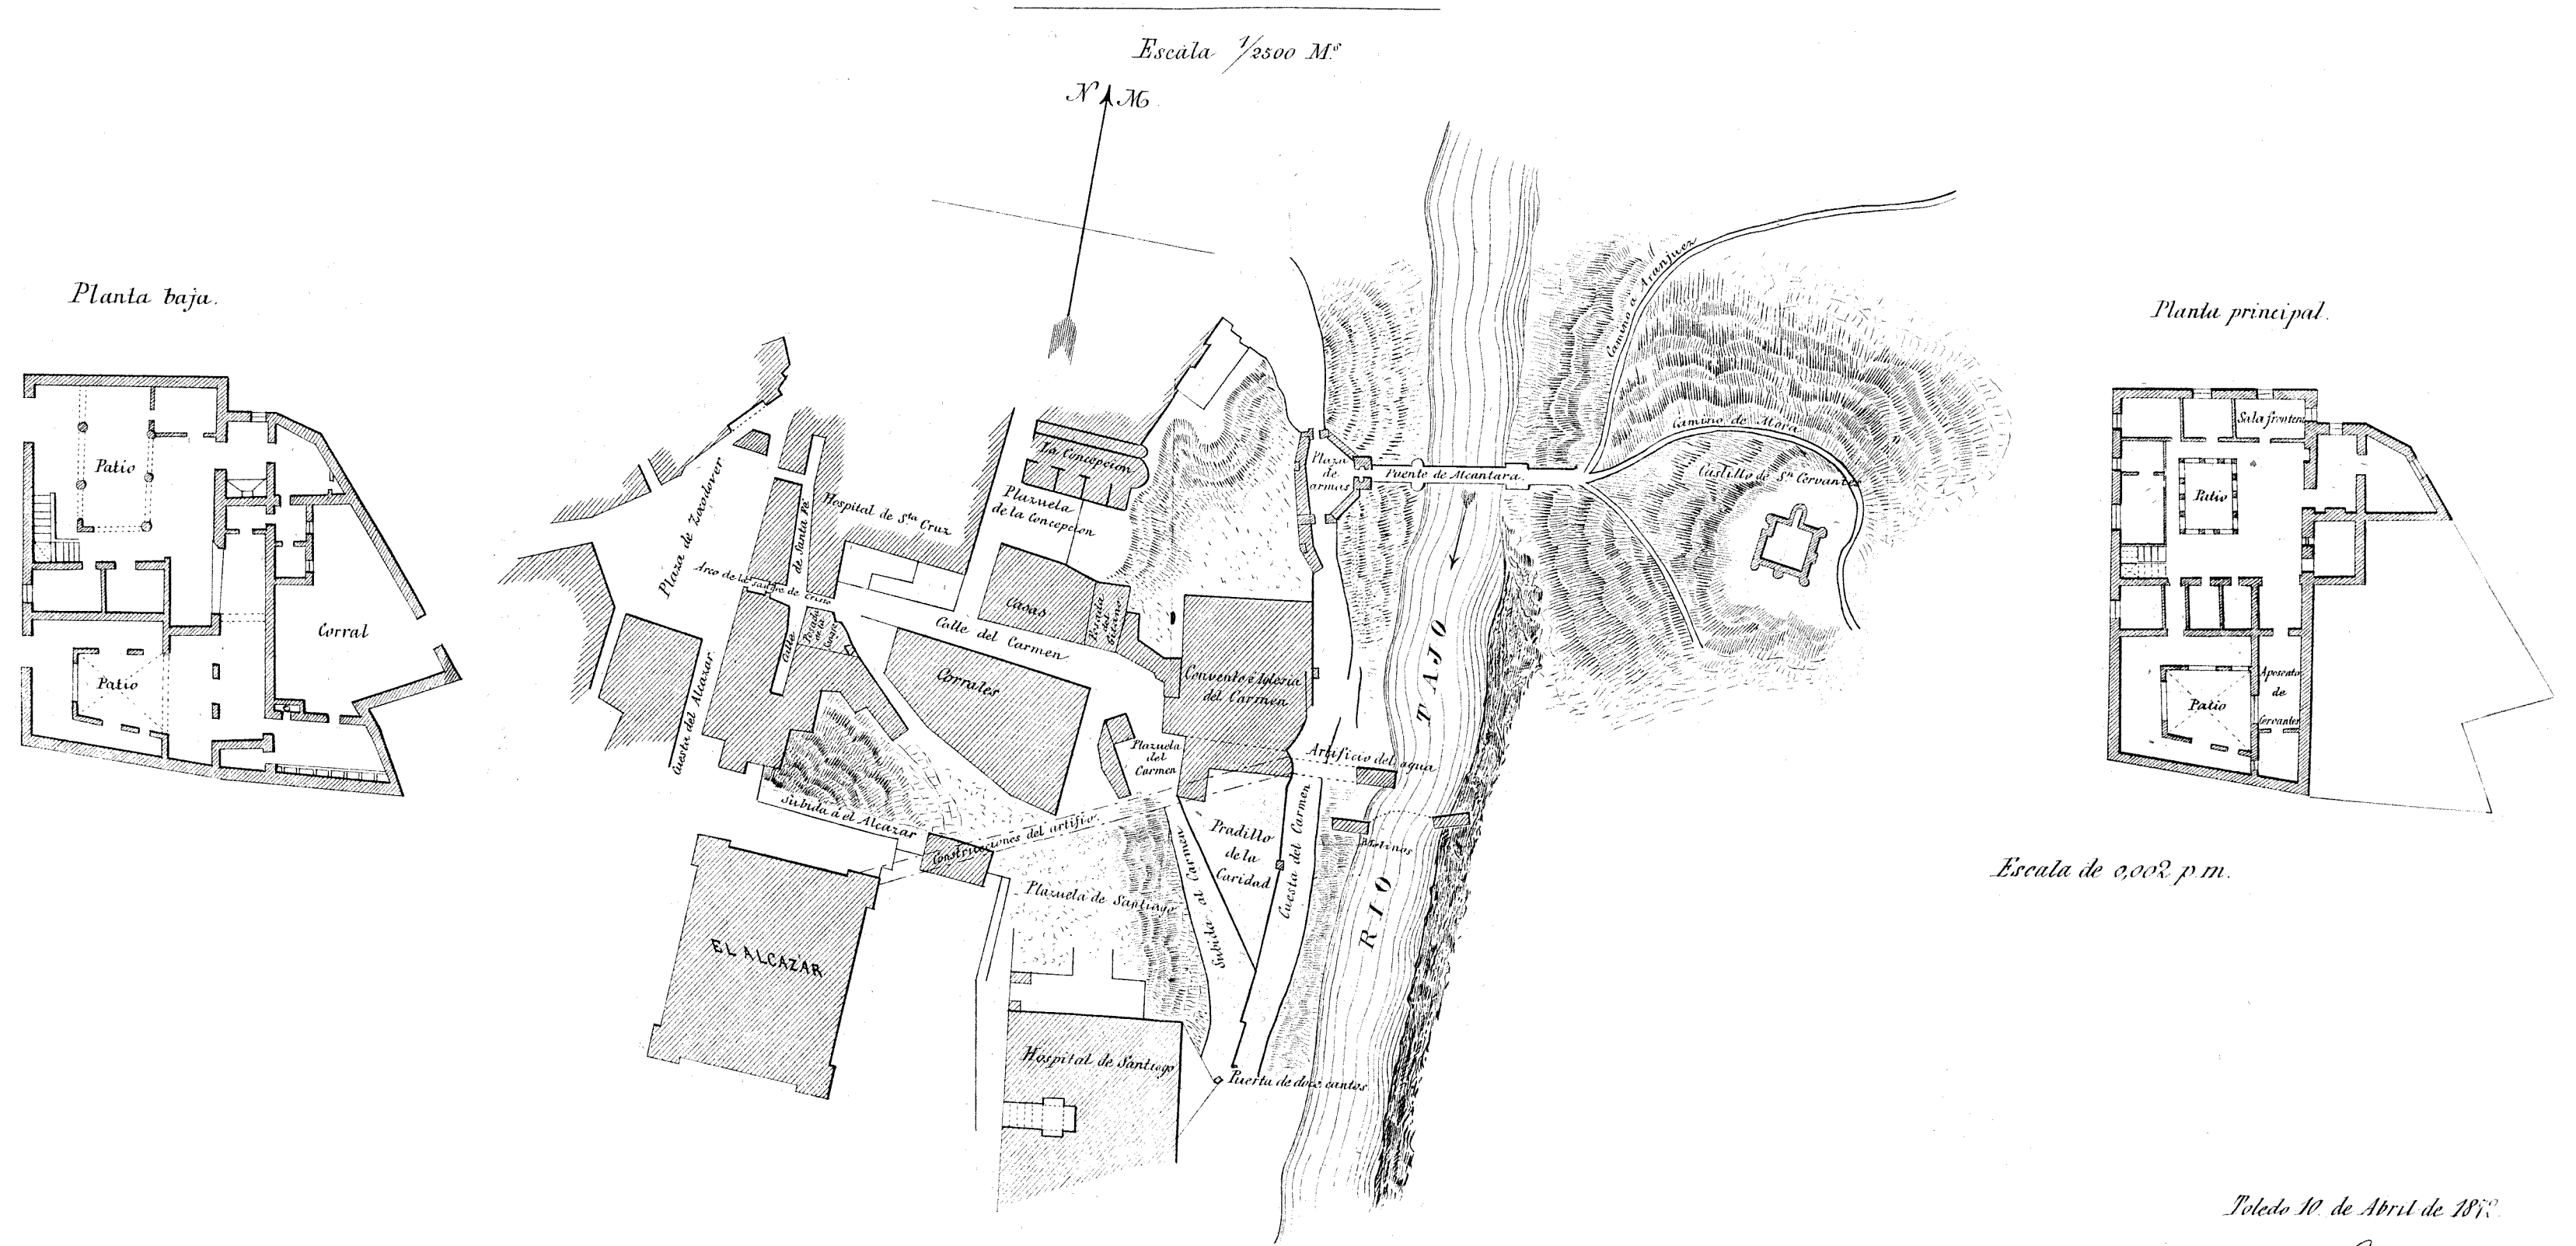

Toledo 10. de Abril de 1873.

Manana
Lopez de Sancha
arqto